



# RK

YDY 3x2,5 ZASILANIE WG RYS. NR IE 05

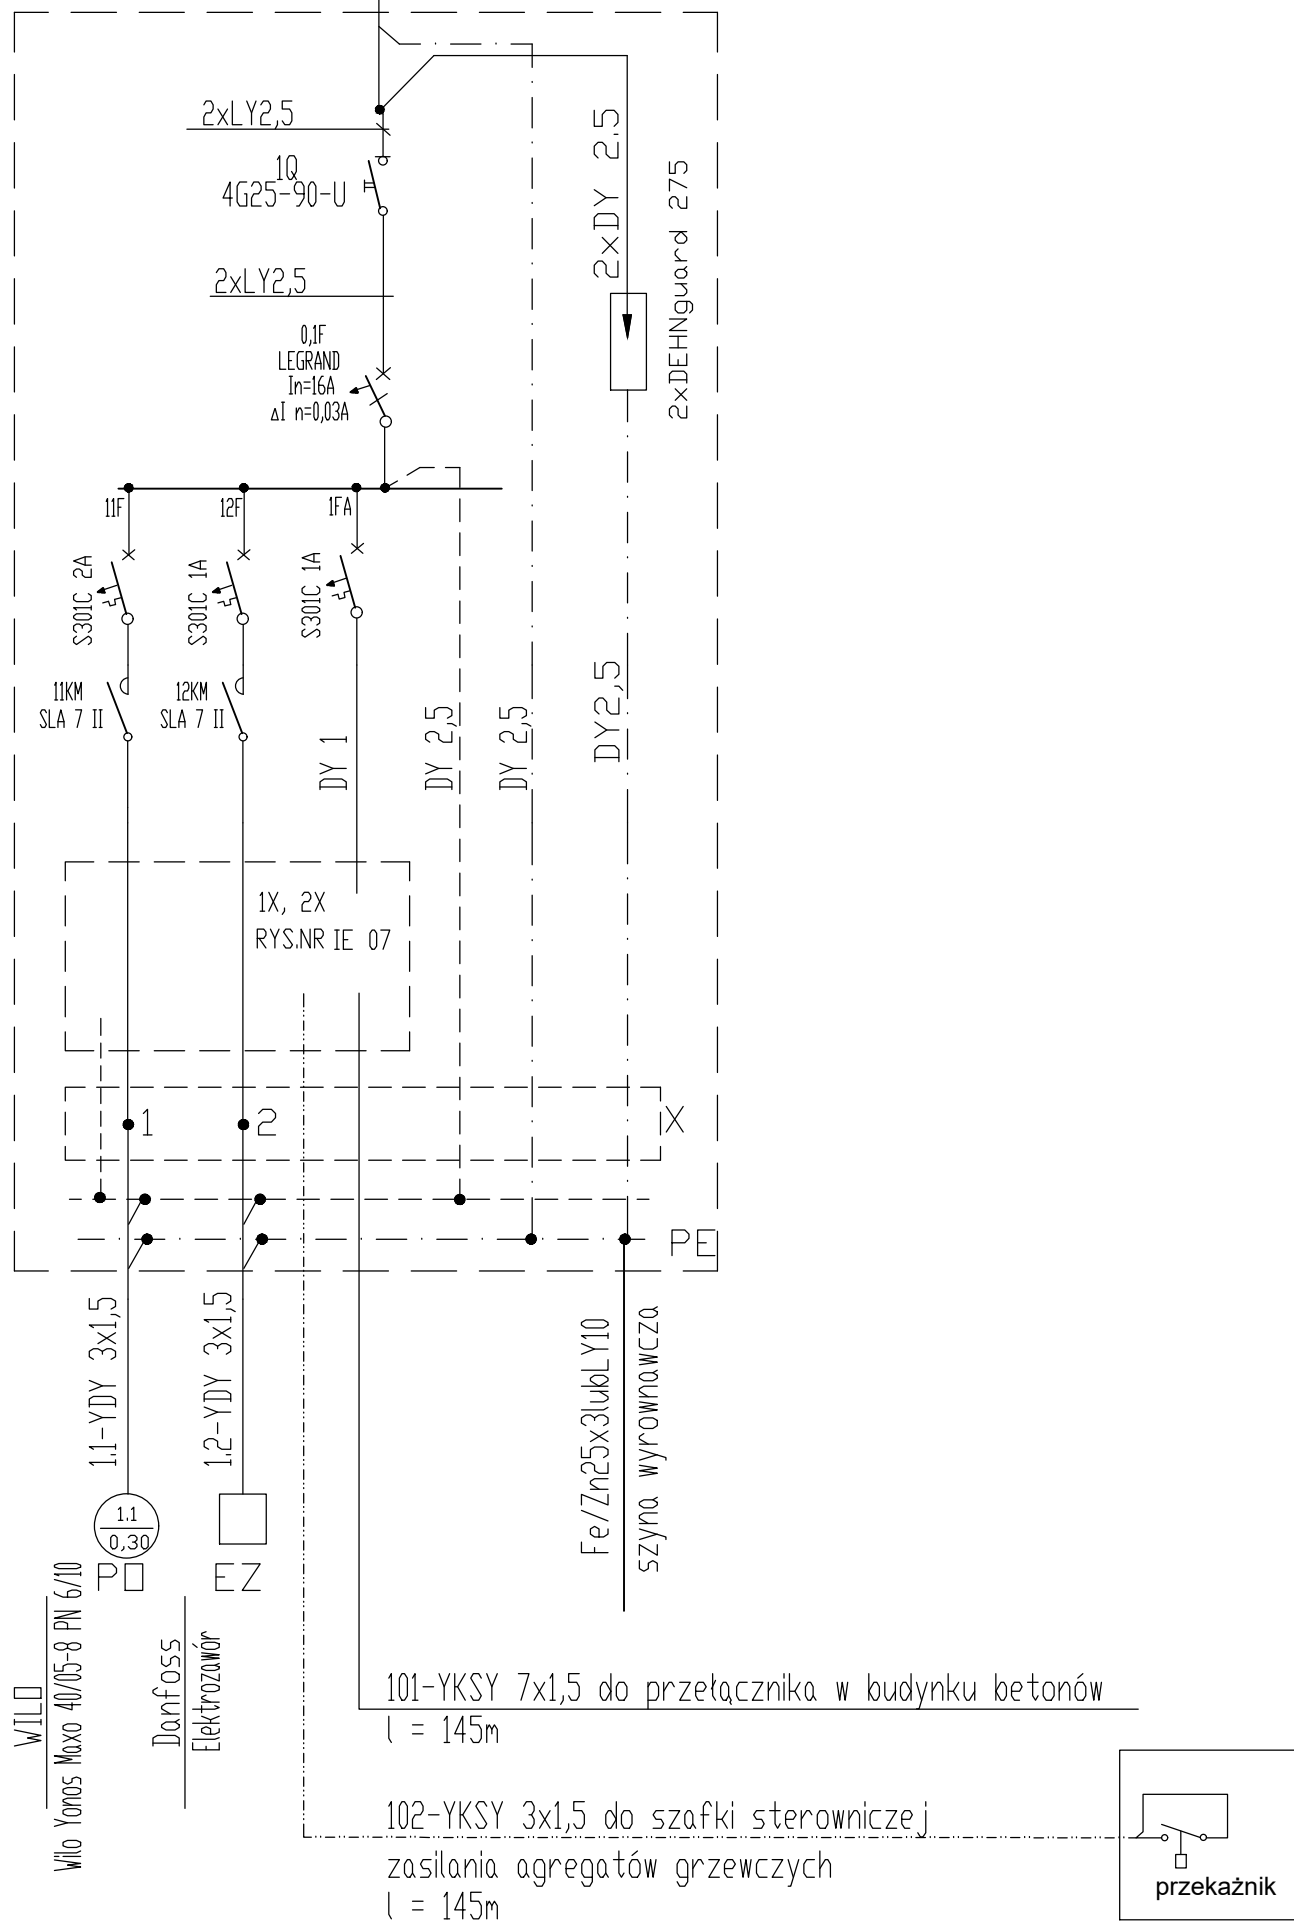

Układ sieci TN-S  
Samoczynne wyłączenie zasilania

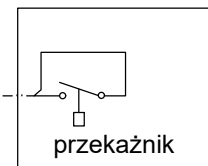

szafka sterownicza  
zasilania proj.agregatów  
grzewczych wg.VBW

**AKI projekt** **MARCIN ŚWIĄTKIEWICZ**  
45-710 Opole ul. Prószkowska 9/28  
tel/fax. (77) 454 62 77 kom. 502 529 808 e-mail: biuro@aki-projekt.pl

INWESTYCJA	Podziemna instalacja ciepłownicza i instalacja ogrzewania obiektu z bloków betonowych	ADRES	45-574 Opole, ul. Podmiejska 69 dz. nr 26/5, 1/32 k.m. 1 obręb Groszowice
NAZWA RYSUNKU	Schemat ideowy szafki sterowniczej RK w budynku C		
PROJEKT I. ELEKTRYCZNE	mgr inż. Krzysztof Giesa	NR UPR.	195/91/0p
OPRACOWANIE		PODPIS	
SPRAWDZENIE I. ELEKTRYCZNE	mgr inż. Ewald Mrugała		
			DATA 16.07.2018 SKALA
			NR RYS. IE 06