
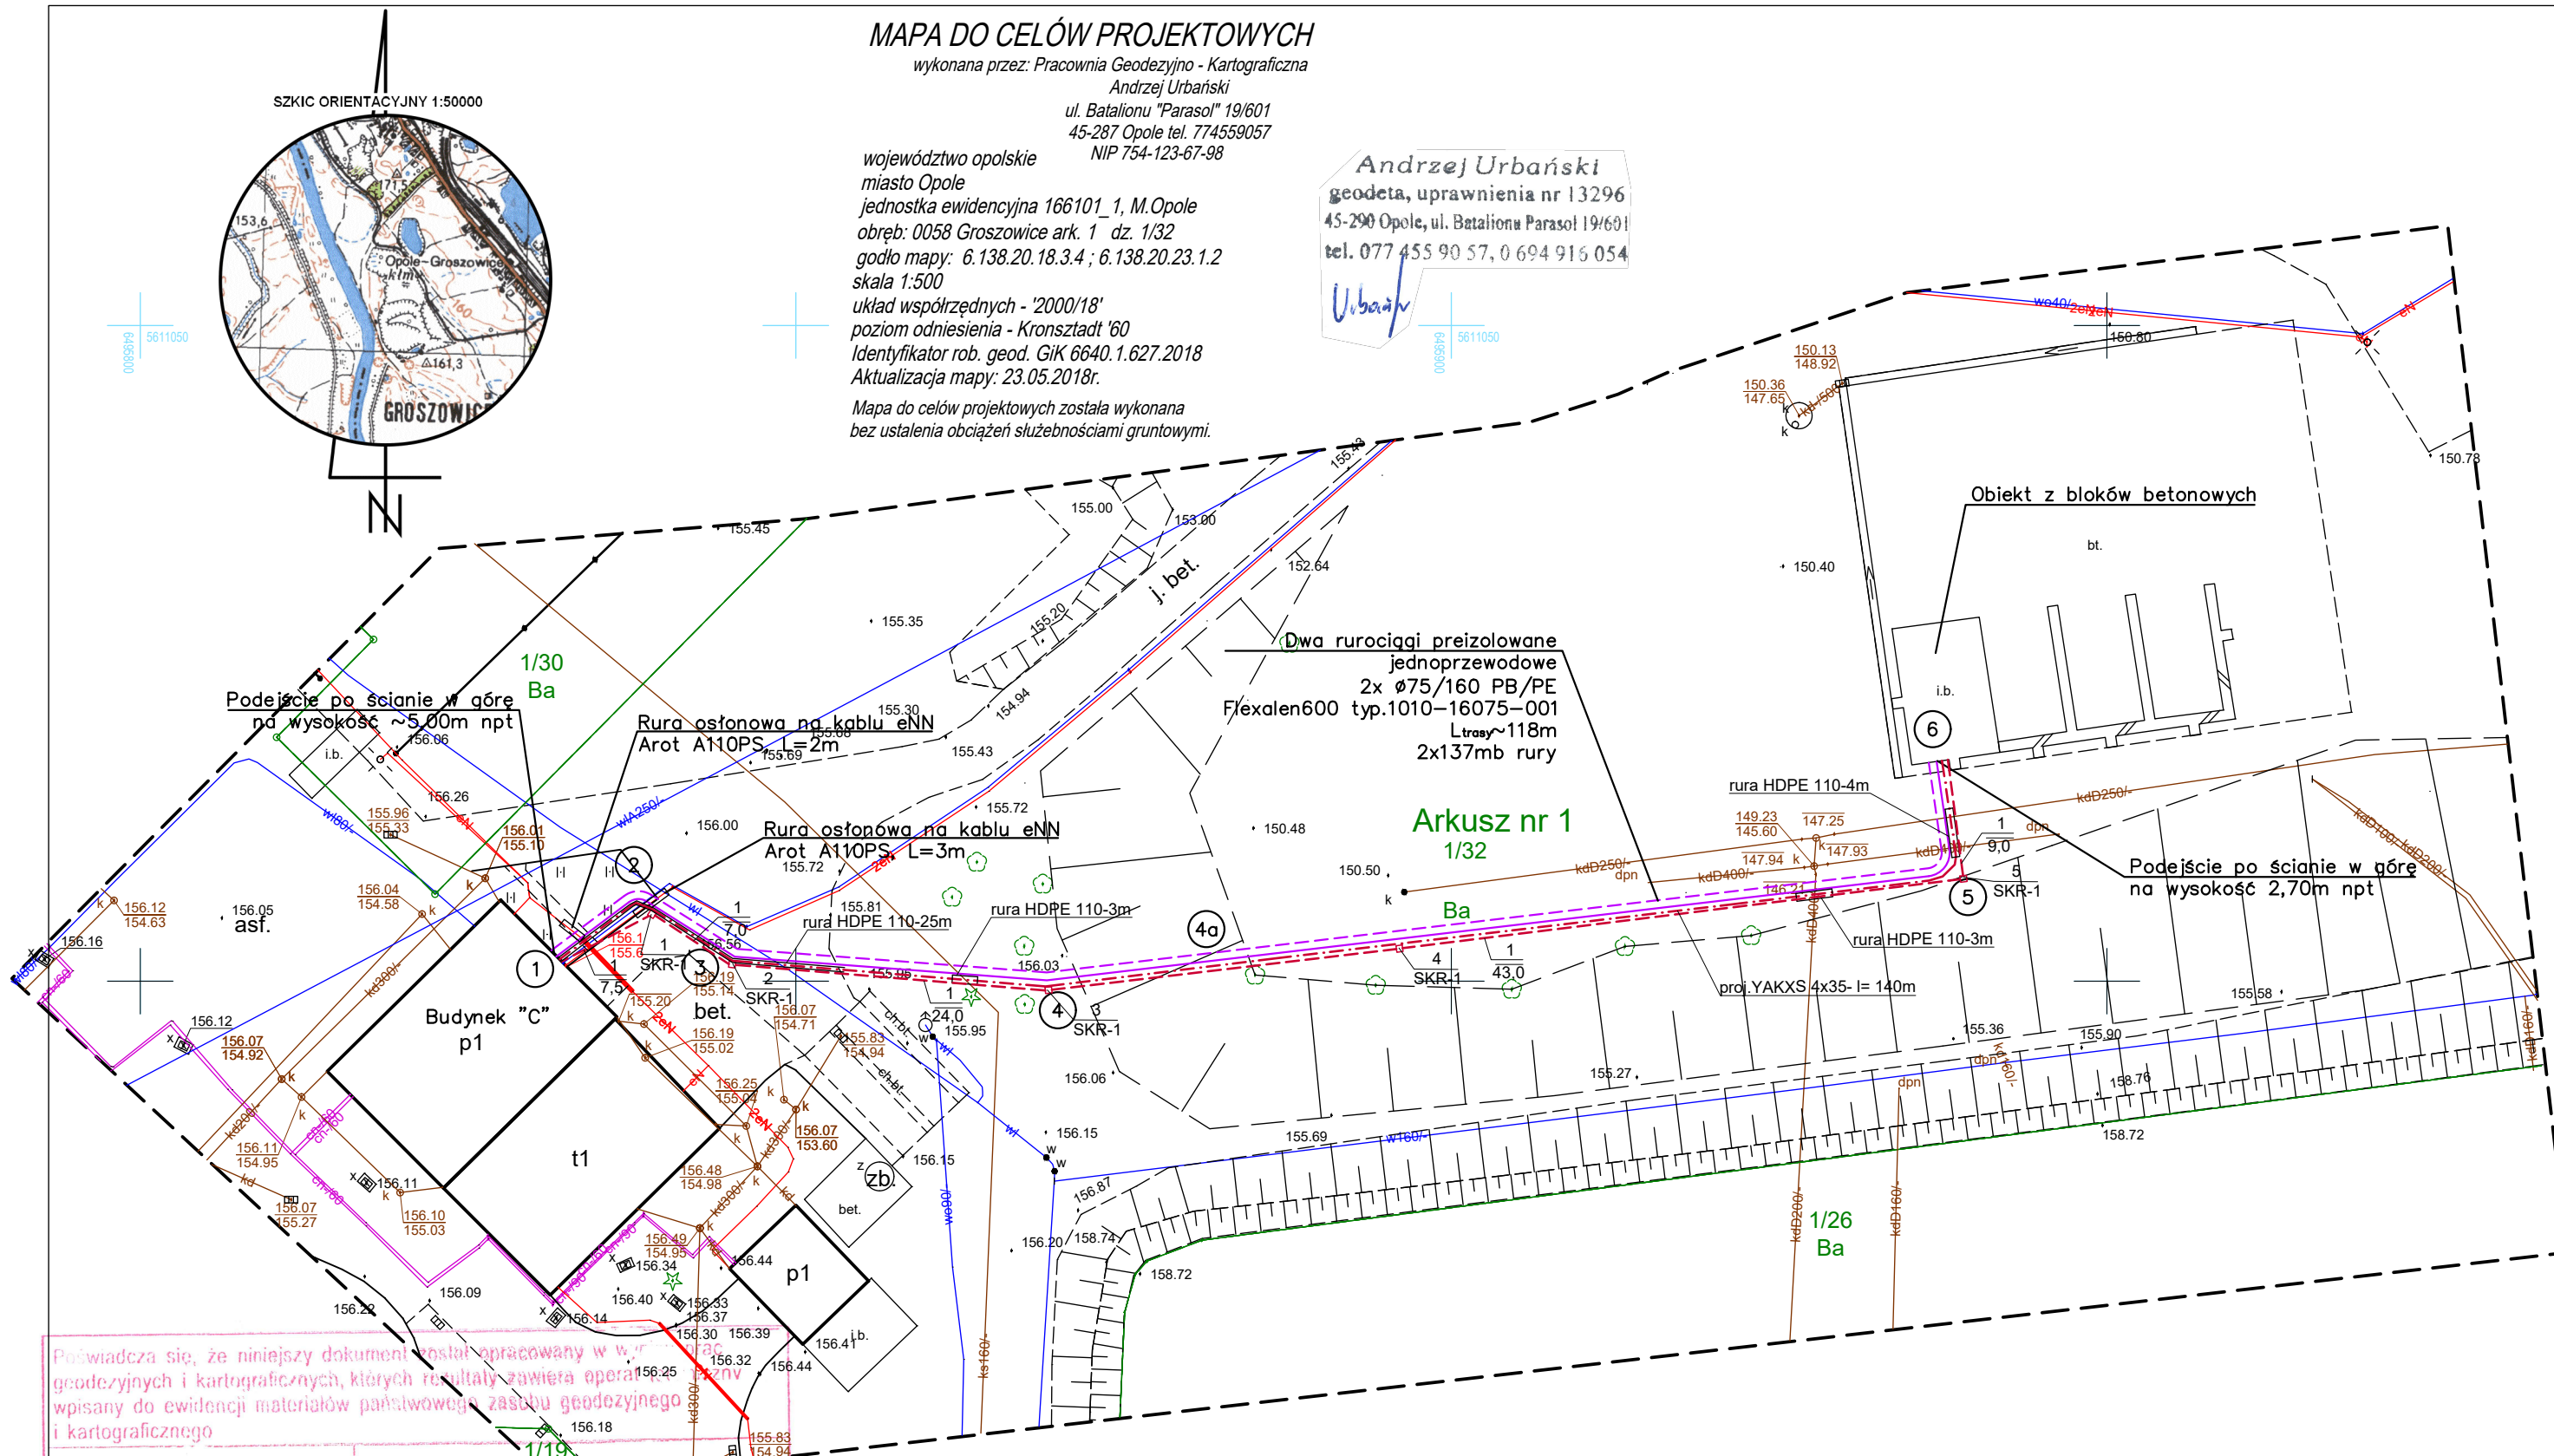


# MAPA DO CELÓW PROJEKTOWYCH

wykonana przez: Pracownia Geodezyjno - Kartograficzna  
Andrzej Urbański  
ul. Batalionu "Parasol" 19/601  
45-287 Opole tel. 774559057  
NIP 754-123-67-98

województwo opolskie  
miasto Opole  
jednostka ewidencyjna 166101\_1, M.Opole  
obręb: 0058 Groszowice ark. 1 dz. 1/32  
godło mapy: 6.138.20.18.3.4; 6.138.20.23.1.2  
skala 1:500  
układ współrzędnych - '2000/18'  
poziom odniesienia - Kronsztadt '60  
Identyfikator rob. geod. GIK 6640.1.627.2018  
Aktualizacja mapy: 23.05.2018r.  
Mapa do celów projektowych została wykonana  
bez ustalenia obciążeni służebnościami gruntowymi.

Andrzej Urbański  
geodeta, uprawnienia nr 13296  
45-290 Opole, ul. Batalionu Parasol 19/601  
tel. 077 455 90 57, 0 694 916 054

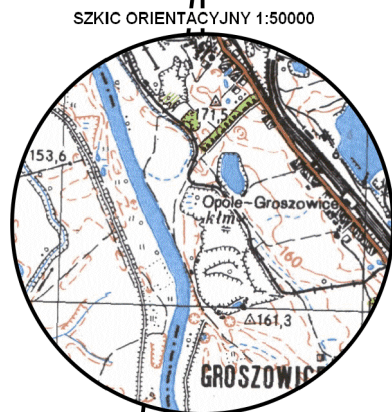

Podświadczą się, że niniejszy dokument został opracowany w w.r. i na podstawie danych geodezyjnych i kartograficznych, których rezultaty zawiera operatorem wpisany do ewidencji materiałów państwowego zasobu geodezyjnego i kartograficznego

Organ prowadzący państwowy zasób geodezyjny i kartograficzny  
Prezydent Miasta Opola

Identyfikator ewidencyjny materiału zasobu - operatu technicznego  
P.1661.20 ..... 18 885

Data wpisania operatu technicznego do ewidencji materiałów zasobu  
24 MAJ. 2018

Imię, nazwisko i podpis osoby reprezentującej organ  
z up. Prezydenta Miasta  
Irena Trojanowska  
podinspektor w Wydziale Geodezji i Kartografii

### LEGENDA:

- - - - - Projektowana podziemna instalacja ciepłownicza
- - - - - projektowana kanalizacja 1-otworowa z studniami SKR-1
- - - - - projektowany kabel energetyczny niskiego napięcia

<b>AKI projekt</b>		<b>MARCIN ŚWIĄTKIEWICZ</b>	
tel/fax. (77) 454 62 77		kom. 502 529 808	
e-mail: biuro@aki-projekt.pl		45-710 Opole ul. Prószkowska 9/28	
INWESTYCJA/OBIĘKT Podziemna instalacja ciepłownicza i instalacja ogrzewania obiektu z bloków betonowych		ADRES 45-574 Opole, ul. Podmiejska 69 dz. nr 1/32 k.m. 1 obręb Groszowice	
NAZWA RYSUNKU Plan sytuacyjny			
FAZA PROJEKTU	Projekt wykonawczy	BRANŻA	Instalacje sanitarne
PROJEKT	mgr inż. Marcin Świątkiewicz	NR UPN	OPL/0313/POOS/07
SPRAWDZENIE	mgr inż. Elżbieta Świątkiewicz	PODPIS	267/76/Op
			DATA 16.07.2018
			SKALA 1:500
			NR RYS. IS 1