


Kobet, na usypis

WYKONANE PRACE

1/17
1123
1/2008

Wykonalna jest...
Miejski Ośrodek Dokumentacji Geodezyjnej i Kartograficznej
Opole
2008-04-12
Dyrektor Kontroli Dokumentacji Geodezyjnej i Kartograficznej
mgr inż. Grochalska

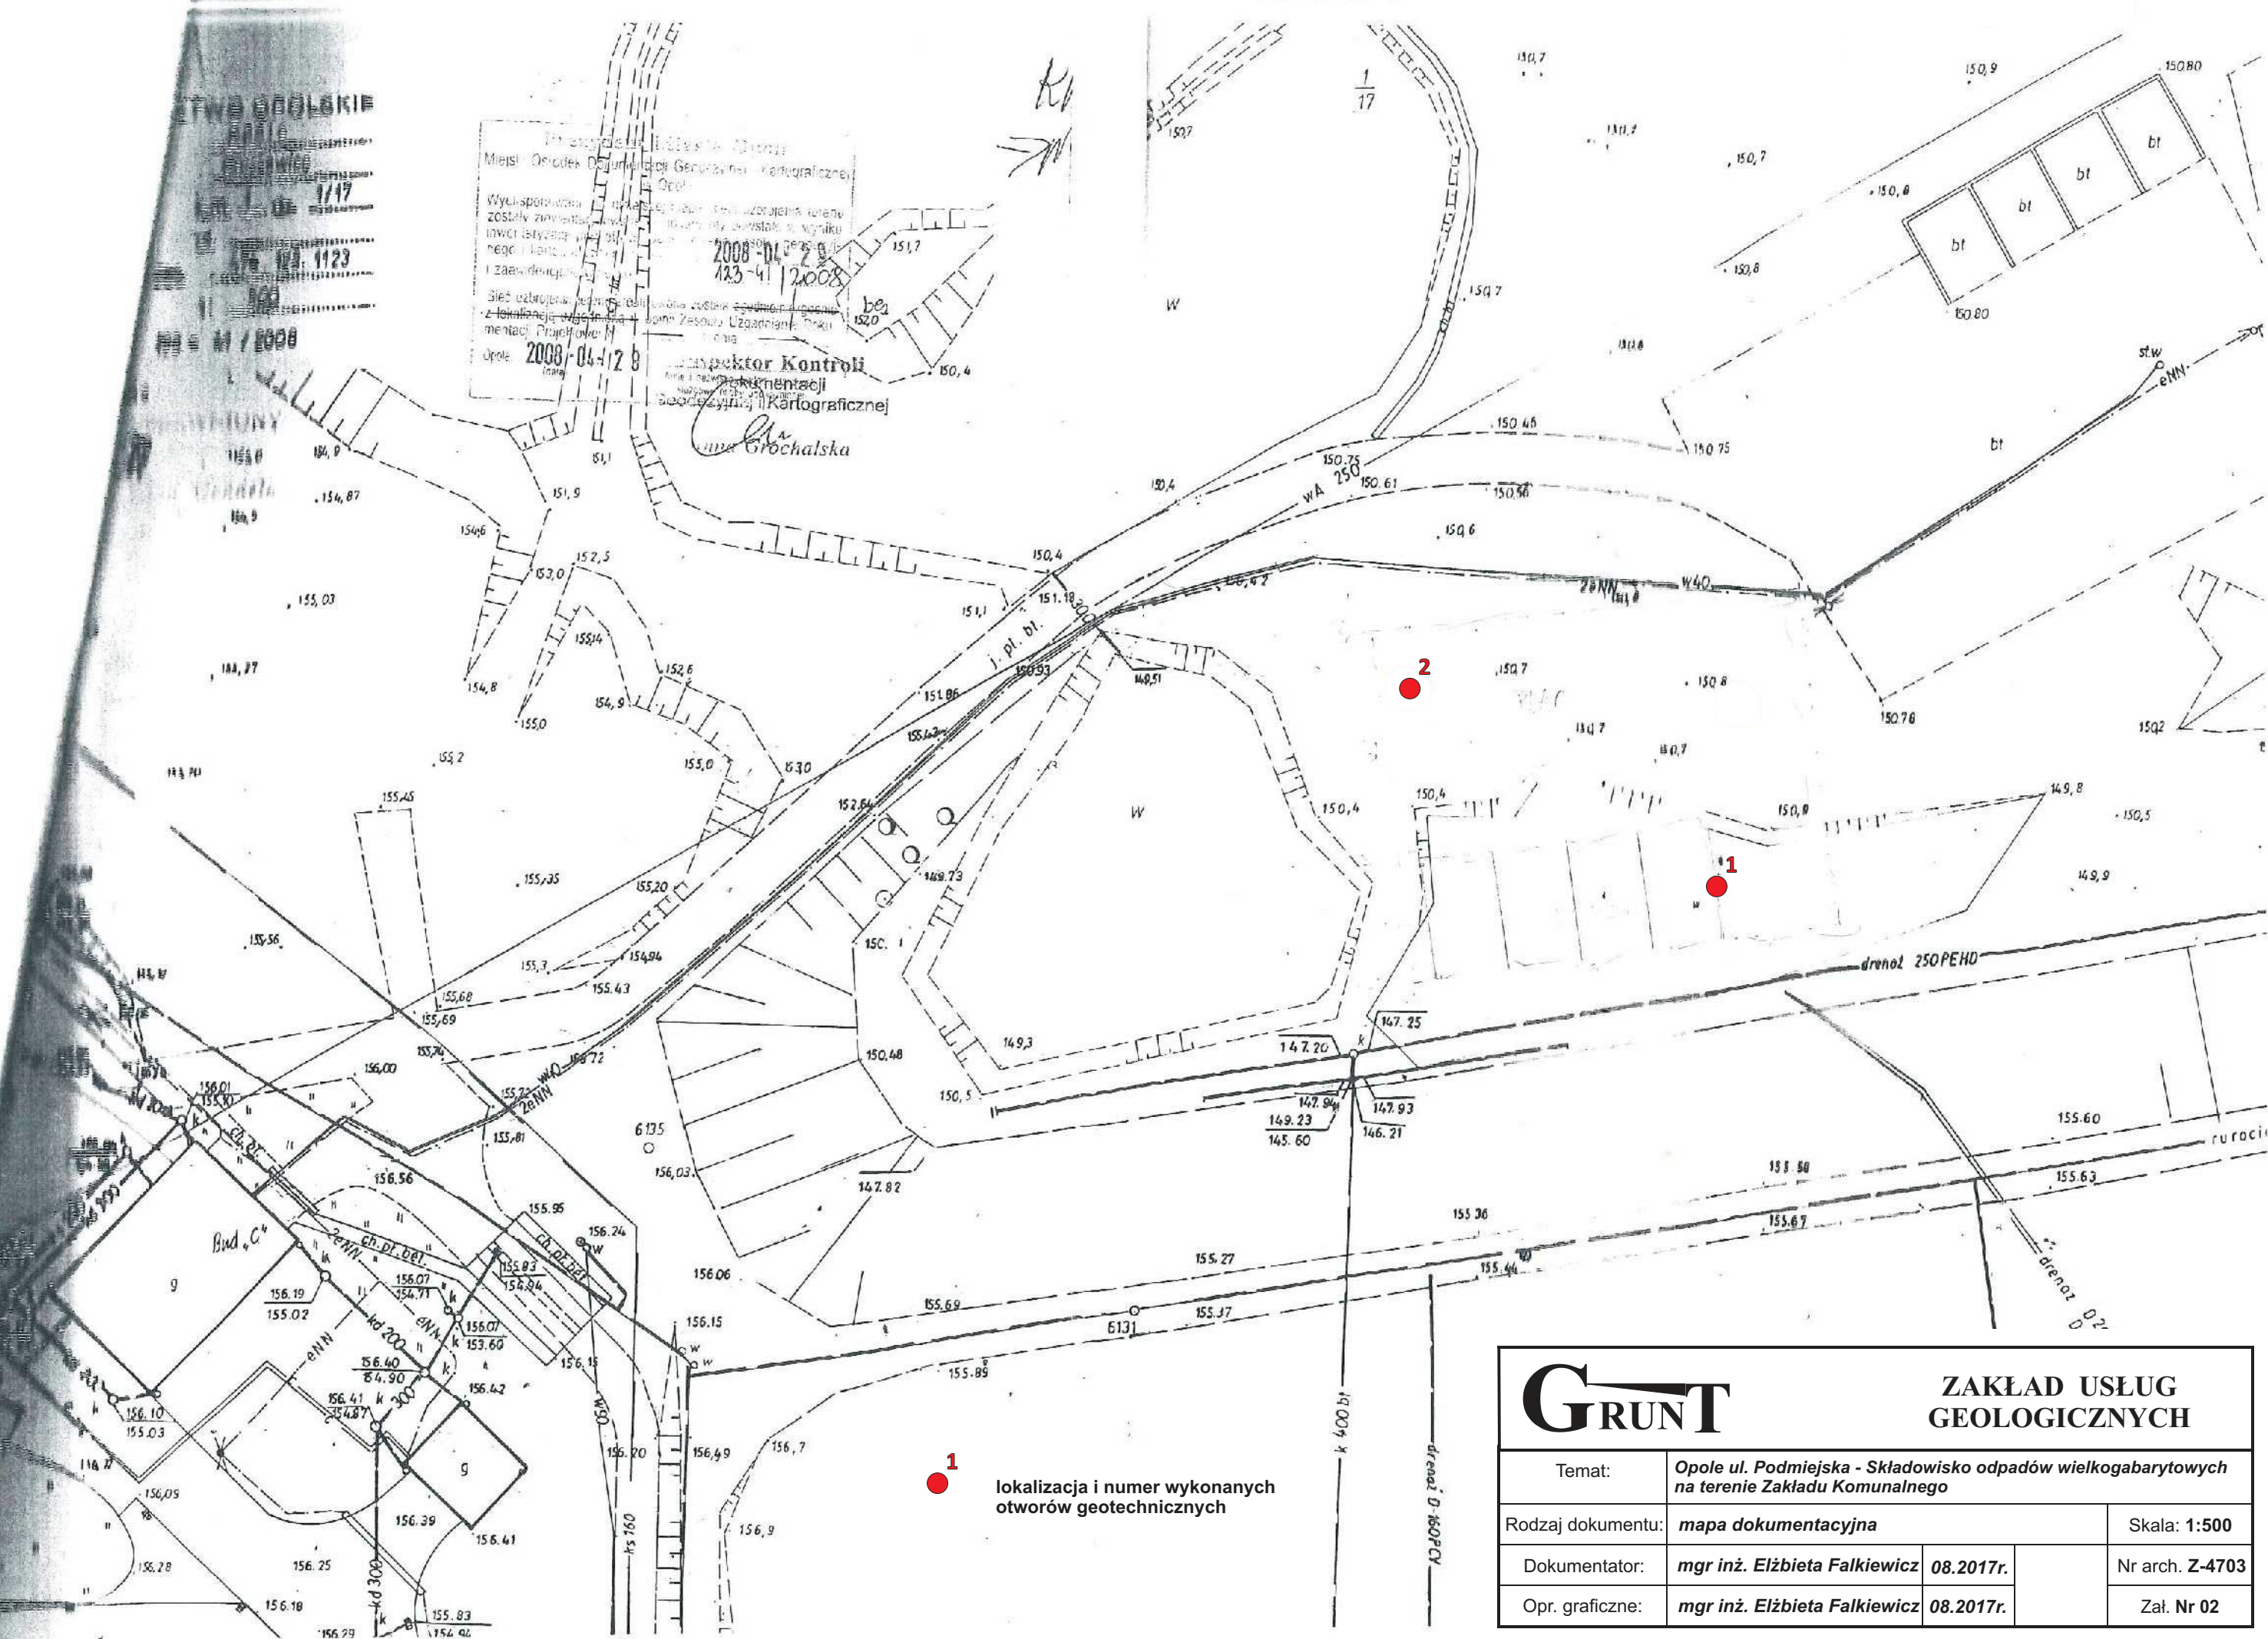

1 lokalizacja i numer wykonanych otworów geotechnicznych

GRUNT		ZAKŁAD USŁUG GEOLOGICZNYCH	
Temat:	Opole ul. Podmiejska - Składowisko odpadów wielkogabarytowych na terenie Zakładu Komunalnego		
Rodzaj dokumentu:	mapa dokumentacyjna	Skala: 1:500	
Dokumentator:	mgr inż. Elżbieta Falkiewicz	08.2017r.	Nr arch. Z-4703
Opr. graficzne:	mgr inż. Elżbieta Falkiewicz	08.2017r.	Zał. Nr 02